
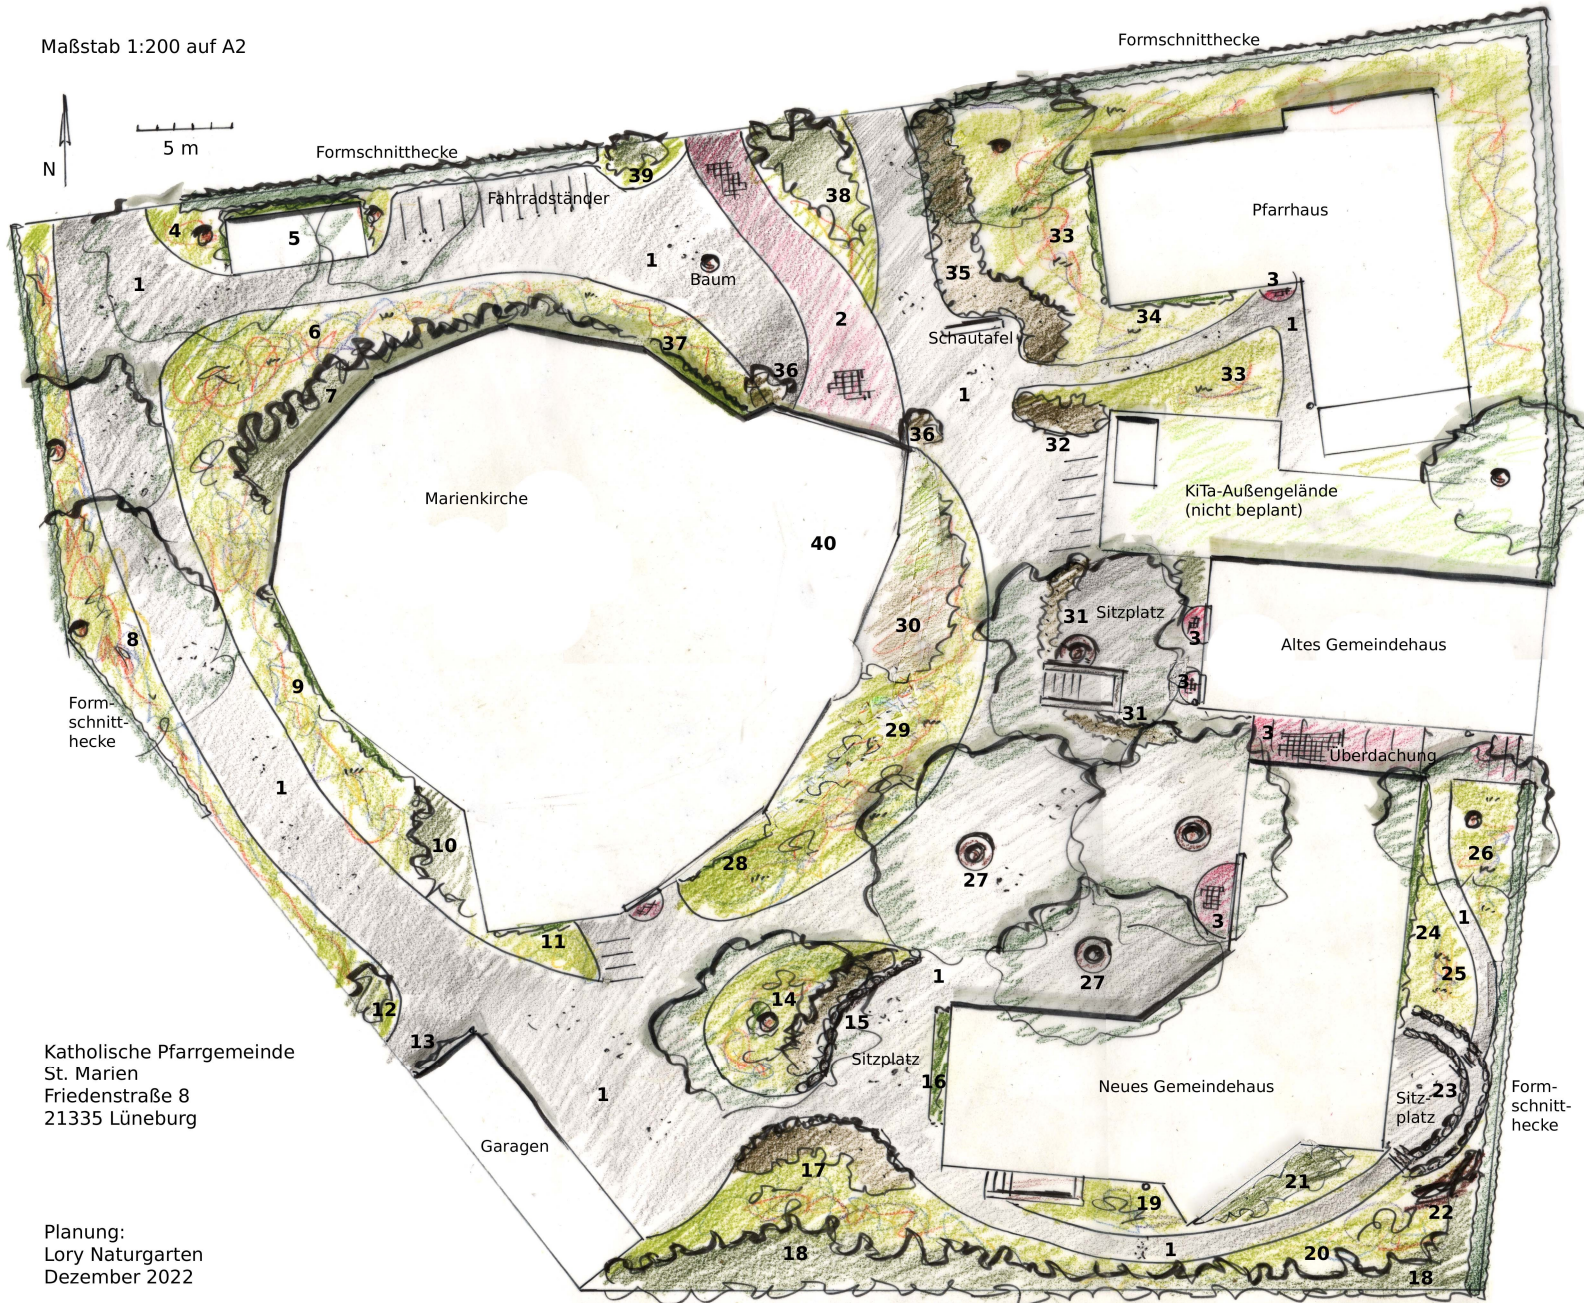


Maßstab 1:200 auf A2

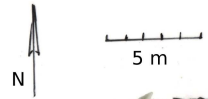

Katholische Pfarrgemeinde
St. Marien
Friedenstraße 8
21335 Lüneburg

Planung:
Lory Naturgarten
Dezember 2022

Legende:

- 1 Wegeflächen, Zufahrten
- 2 Pflasterfläche, Zugang zur Kirche
- 3 Eingangsbereiche
- 4 Flächen beiderseits des Fairteilers
- 5 Fairteiler, begrünt
- 6 Fläche nordwestlich der Kirche
- 7 Sträucher nordwestlich der Kirche
- 8 Fläche entlang der Einfahrt, vor der Hecke
- 9 Wandbegrünung Westseite
- 10 Sträucher Südwestecke
- 11 Fläche links der Tür, SW-Ecke
- 12 Sickerbeet
- 13 Wandbegrünung Garagen
- 14 Hügel am Baum
- 15 Sitz-Trockenmauer am Sitzplatz
- 16 Mülltonnenbox, begrünt
- 17 Fläche vor der Bunten Hecke, am Sitzplatz
- 18 Bunte Hecke Südseite
- 19 Sickerbeet
- 20 Fläche vor der Bunten Hecke, Südostecke
- 21 Beet vor den Fenstern
- 22 Totholzhecke
- 23 Sitzplatz mit Sitz-Trockenmauern
- 24 Wandbegrünung Ostfassade
- 25 Sickerbeet/Wiese
- 26 Wiese
- 27 Bäume und Baumbänke
- 28 Wandbegrünung Südostseite
- 29 Fläche vor der Ostseite
- 30 Sträucher vor der Ostseite
- 31 Beerenobsthecke, Sitzplatz
- 32 Sträucher am Zugang zum Pfarrhaus
- 33 Fläche rund ums Pfarrhaus
- 34 Wandbegrünung Pfarrhaus
- 35 Bunte Hecke am Zugang
- 36 Sträucher beiderseits des Portals
- 37 Wandbegrünung Nordostseite
- 38 Fläche am Zugang
- 39 Fläche an Fahrradständern
- 40 Dachflächen auf Kirchenanbauten